

Plan de prévention des risques inondations et coulées de boue entre Laversine et Chézy-en-Orxois

Secteur vallée du ru de Sainte Clotilde
et du ru de vandy

Commune de Taillefontaine


Carte de Zonage Réglementaire



12 OCT. 2009
Pour le Plan de Prévention des Risques Inondation, Le chef de S.I.O.P.C.
Philippe PASSEMONT
Ne pour être annoncé
à l'initiative de ce jour

Echelle : 1/10 000

Date : Avril 2009
Copyright IGN Scans25
Cartographie : SRPR-PR
Source: PPR Laversine Chézy/Cartes zonages réglementaires/taillefontaine

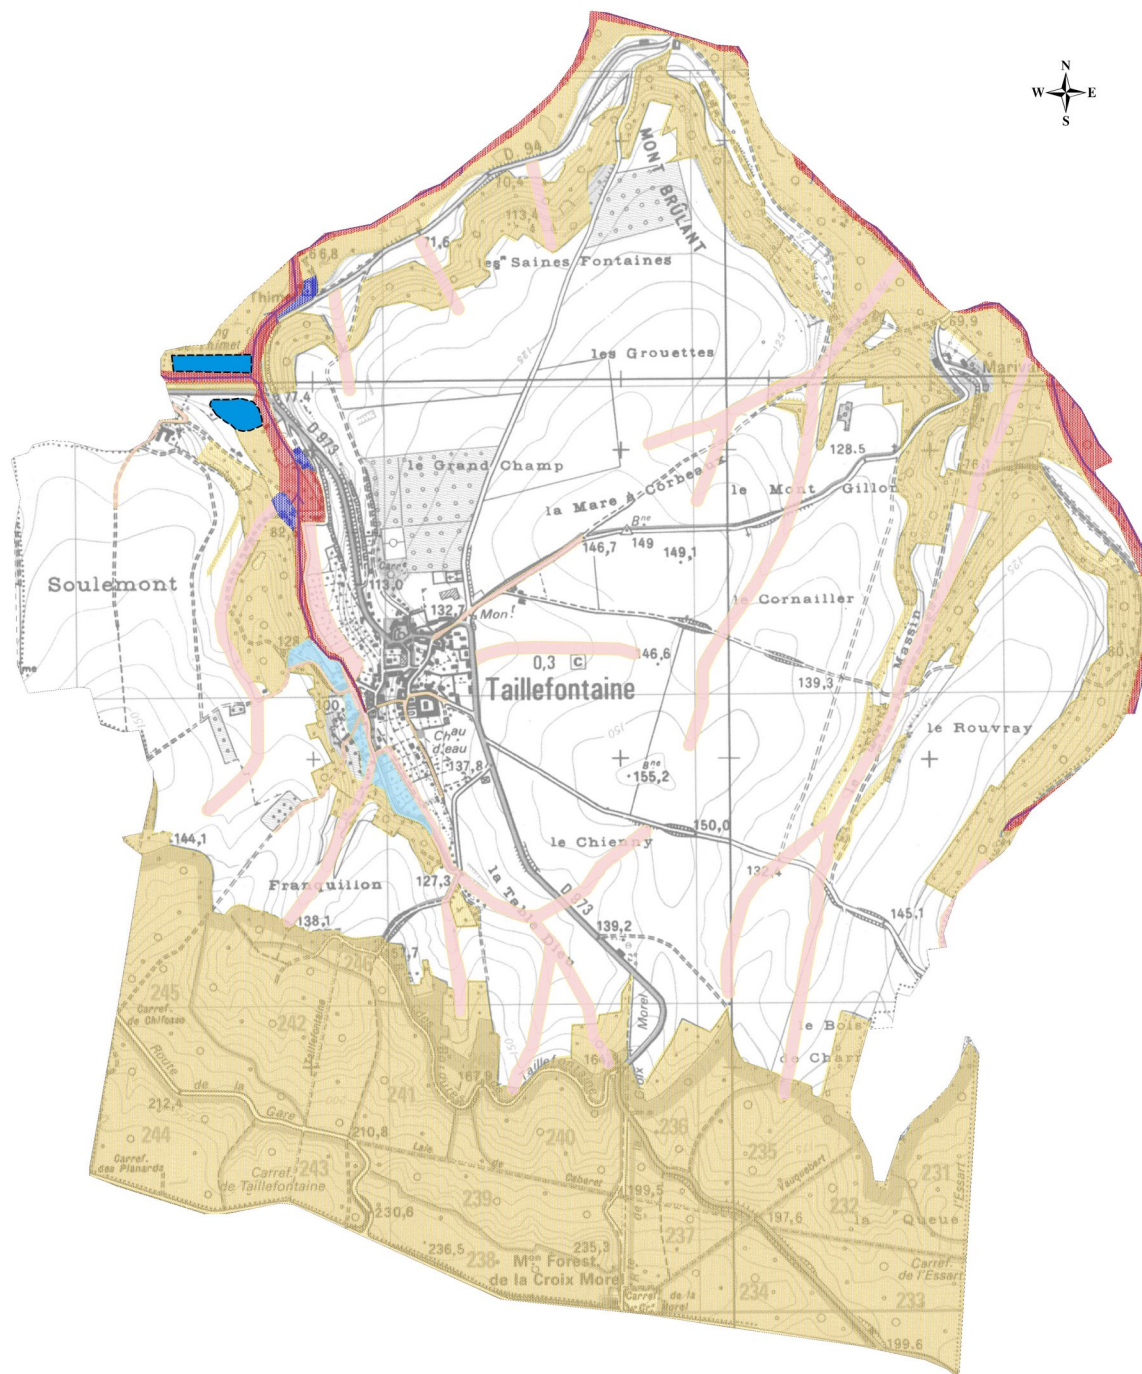

I Limite administrative

— Limite communale

II Hydrologie

— Cours d'eau permanent (sens d'écoulement)

— Surface en eau permanente

* Source

III Le zonage réglementaire

— Zone rouge débordement de ru

— Zone rouge ruissellement et coulées de boue

— Zone bleue débordement de ruisseau

— Zone bleue ruissellement et coulées de boue

— Zone marron espace à préserver

— Zone blanche